

Katowice 09/11/2016

Marek Siwek
Biuro Inwestycji i Realizacji Usług
e-mail: m.siwek@tktelekom.pl
tel.: + 48 32 710 1357

i-projekt Łukasz Kłak
ul. Gdańska 17/2
44-100 Gliwice

Nr ref.: LBPSm-508-0813/16

Dotyczy: budowy sieci ciepłowniczej wraz z przyłączami w rejonie ulic: Chorzowskiej, Towarowej, Nad Bytomką w Gliwicach do granicy Gliwic z Zabrzem - naniesienie urządzeń i uzgodnienie lokalizacji projektowanej sieci ciepłowniczej na działce nr 757/2 obręb Kolej.

TK Telekom spółka z o.o. w odpowiedzi na pismo nr 212/LK/16 z dnia 04.10.2016 r. zwraca przedstawiony projekt zagospodarowania terenu bez uwag.


Uprzejmie informujemy, że na trasie projektowanej inwestycji nie występuje infrastruktura naszej własności i uzgadniamy projektowaną lokalizację na w/w działce bez uwag - pozytywnie opiniujemy wniosek o udzielenie odstąpienia od wymogów Art. 53 Ustawy z dnia 28 marca 2003 r. o transporcie kolejowym (Dz. U. Nr 16 z dnia 19 stycznia 2007 r. poz. 94 z późniejszymi zmianami).

Powyższe uzgodnienie dotyczy wyłącznie branży telekomunikacyjnej należącej do TK Telekom sp. z o.o. Ważność uzgodnienia wygasa z upływem dwóch lat od chwili jego wydania, jeśli w tym okresie nie zostanie rozpoczęta realizacja zadania.

Z poważaniem

Gł. Specjalista ds. wprowadzania
i weryfikacji danych

Marek Siwek

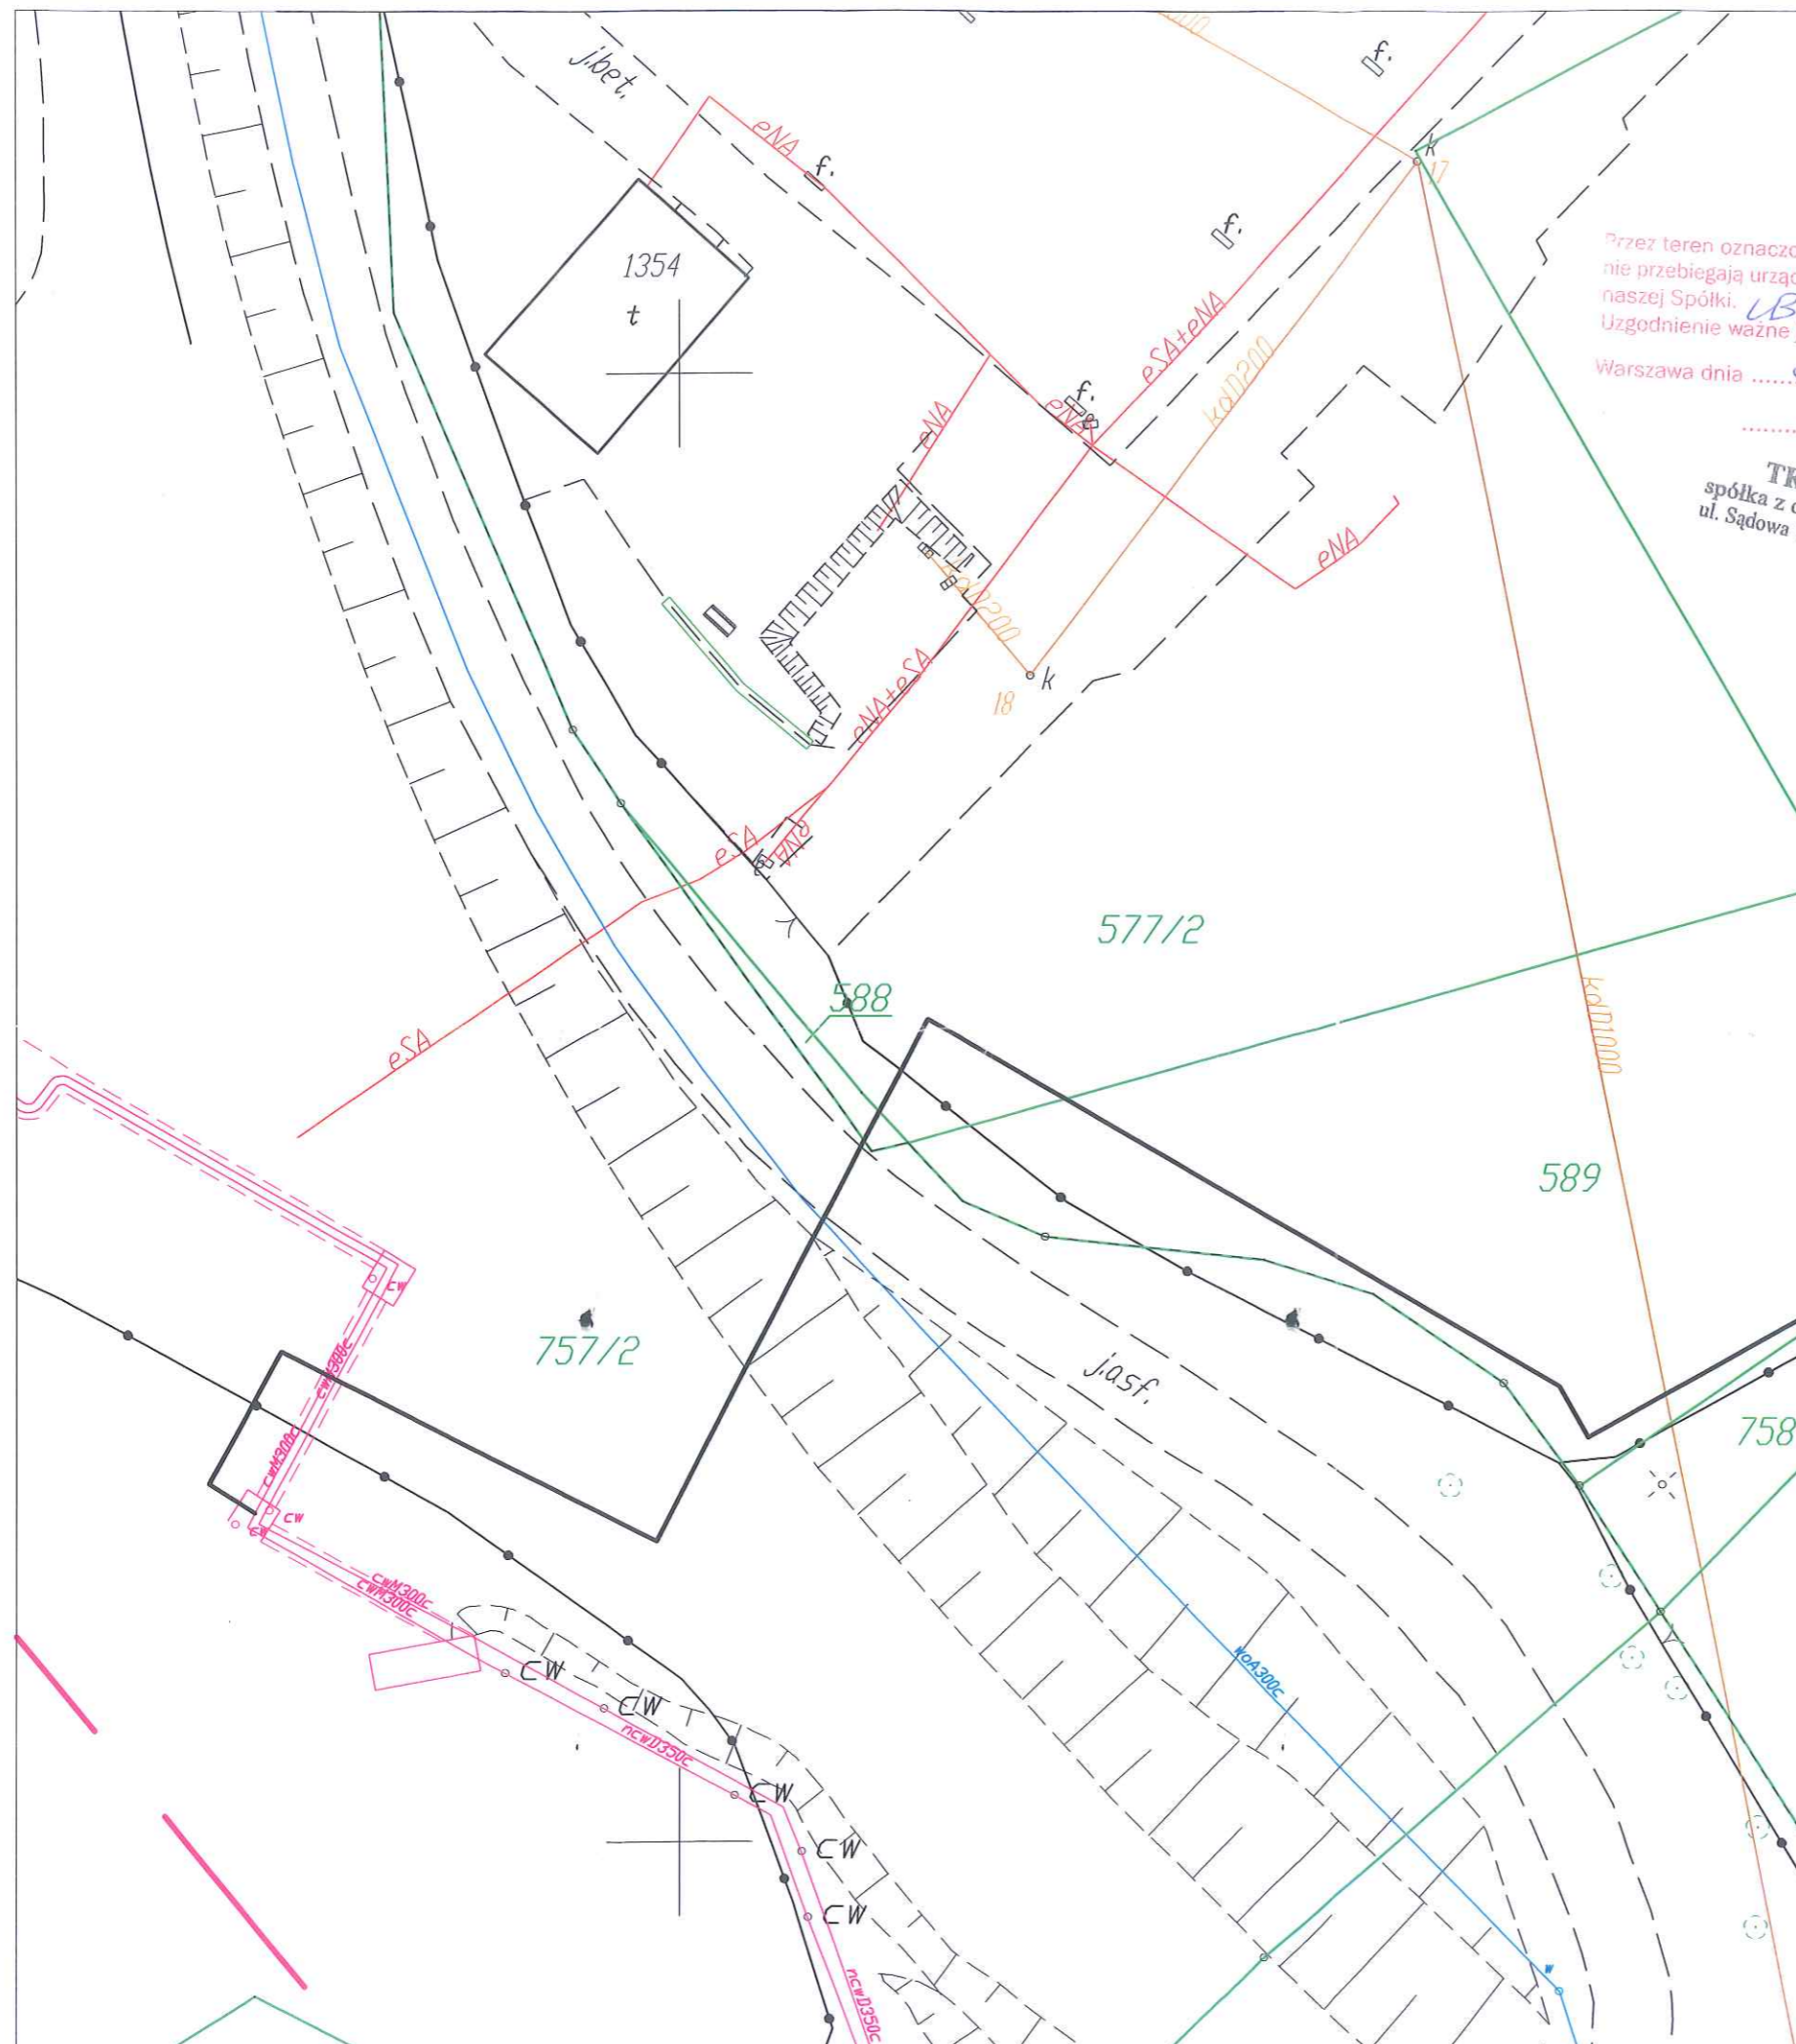

Przez teren oznaczony kolorem ...proj. sieć ciepła
nie przebiegają urządzenia telekomunikacyjne
naszej Spółki. LBPSm-508-0813/16
Uzgodnienie ważne jest na okres 2 lat.

Warszawa dnia 09.11.2016r.

TK Telekom
spółka z o.o. w Warszawie
ul. Sądowa 7, 40-078 Katowice

UZBROJENIE PROJEKTOWANE

PROJEKTOWANE SIEĆ CIEPLNA

UZBROJENIE ISTNIEJĄCE

ISTNIEJĄCY WODOCIĄG
ISTNIEJĄCY GAZOCIĄG
ISTNIEJĄCA KANALIZACJA
ISTNIEJĄCY KABEL ENERGETYCZNY
ISTNIEJĄCY KABEL TELETECHNICZNY
GRANICA I NUMER DZIAŁKI

i-projekt

i - projekt Łukasz Kłak
44-100 Gliwice, ul. Gdańska 17/2,
kom/tel./fax. 884 900 309/ 32 700 34 26 / 32 700 31 01
e-mail: biuro@i-projekt.com.pl

Inwestor : Przedsiębiorstwo Energetyki Ciepłej - Gliwice Sp z o.o.
ul. Królewskiej Tamy 135, 44-100 Gliwice

Obiekt : Sieć ciepła z przyłączami

Temat proj.: Budowa sieci ciepłej wraz z przyłączami w rejonie ulic: Chorzowskiej, Towarowej,
Nad Bytomką w Gliwicach do granicy Gliwic z Zabrzem

Temat rys. : Projekt zagospodarowania terenu

Imię i Nazwisko	podpis	1:500
Projektował : mgr inż. Łukasz Kłak upr. nr SLK/2302/POOS/08 - wod-kan-gaz-co		data : Lipiec 2016
Sprawdził : mgr inż. Aleksander Mazur upr. nr SLK/4278/POOS/12 - wod-kan-gaz-co		nr proj.: 212/2017 PBW
		nr rys.: 02