MAPA DO CELÓW PROJEKTOWYCH-aktualiz	
Identyfikator opracowania	5E.6640.1.682.2018
Miejscowość	Gliwice, ul. Chorzowska
Sekcja mapy zasadniczej w układzie 2000	6.130.27.06.4.1, 6.130.27.06.4.2 6.130.27.06.4.3, 6.130.27.06.4.4
Skala mapy	1:500
Nazwa jednostki ewidencyjnej	2609_5
Nazwa obrębu ewidencyjnego	Śródmieście 86
Jednostka ewidencyjna	Gliwice
Obręb	2486801_1.0023
Oznaczenie granic obszaru, który był przedmiotem aktualizacji	
Oznaczenie i informacje o działkach/obiektach graniczących z obszarem objętym projektowaną mapą zasadniczą oraz działkach/obiektach w pobliżach projektowanej inwestycji	Uwagi na fakt, iż charakter projektowanej inwestycji wymaga uzgodnienia z zarządcami/właścicielami działek sąsiednich dlatego mapa zostanie wykonana bez udziału przedstawicieli sąsiednich działek/obiektów
Opis sposobu przyjęcia granic	Z uwagi na fakt, iż charakter inwestycji wymaga dokonania nowych pomiarów sytuacyjno-wysokościowych dlatego projektowana mapa zasadnicza - do celów prawnych sporządza uprawniony geodeta w terenie
Mapa założona na dzień: 21.01.2015.	Mapa wykonała dnia: 21.02.2015.
Nazwa firmy wykonującej pomiar	inż. Paweł Dutek inż. / kierownik prac / data / podpis osoby uprawnionej

LEGENDA

1266	numeracja działek
	granice działek
	istniejąca sieć wodociągowa
	istniejąca sieć kanalizacyjna
	istniejąca sieć energetyczna
	istniejąca sieć telefoniczna
	istniejąca sieć ciepłownicza
	istniejąca sieć gazowa
	zabrać sprzed terenu
	projektowana sieć kanalizacyjna
	projektowana sieć energetyczna
	projektowana sieć wodociągowa
	sieć projektowana

Przekazano mp. do zasobu geodezyjnego i kartograficznego, wpisano nadanie numer ewidencyjny mapy zasadniczej. Dane przekazane do zasobu geodezyjnego i kartograficznego.
Organ przekazujący: PRZYDYSKIT MISTRZ DLUNICZE
Data przekazania zasobu geodezyjnego i kartograficznego:
Podpis przyjmującego zasób geodezyjny i kartograficzny:
Data wykonania mapy zasadniczej do celów prawnych:
Podpis osoby uprawnionej:
mgr. inż. Paweł Dutek
upr. nr 12345
Gliwice

URZĄD ARKUSZY

ARKUSZ-1(2)

ARKUSZ-2(2)

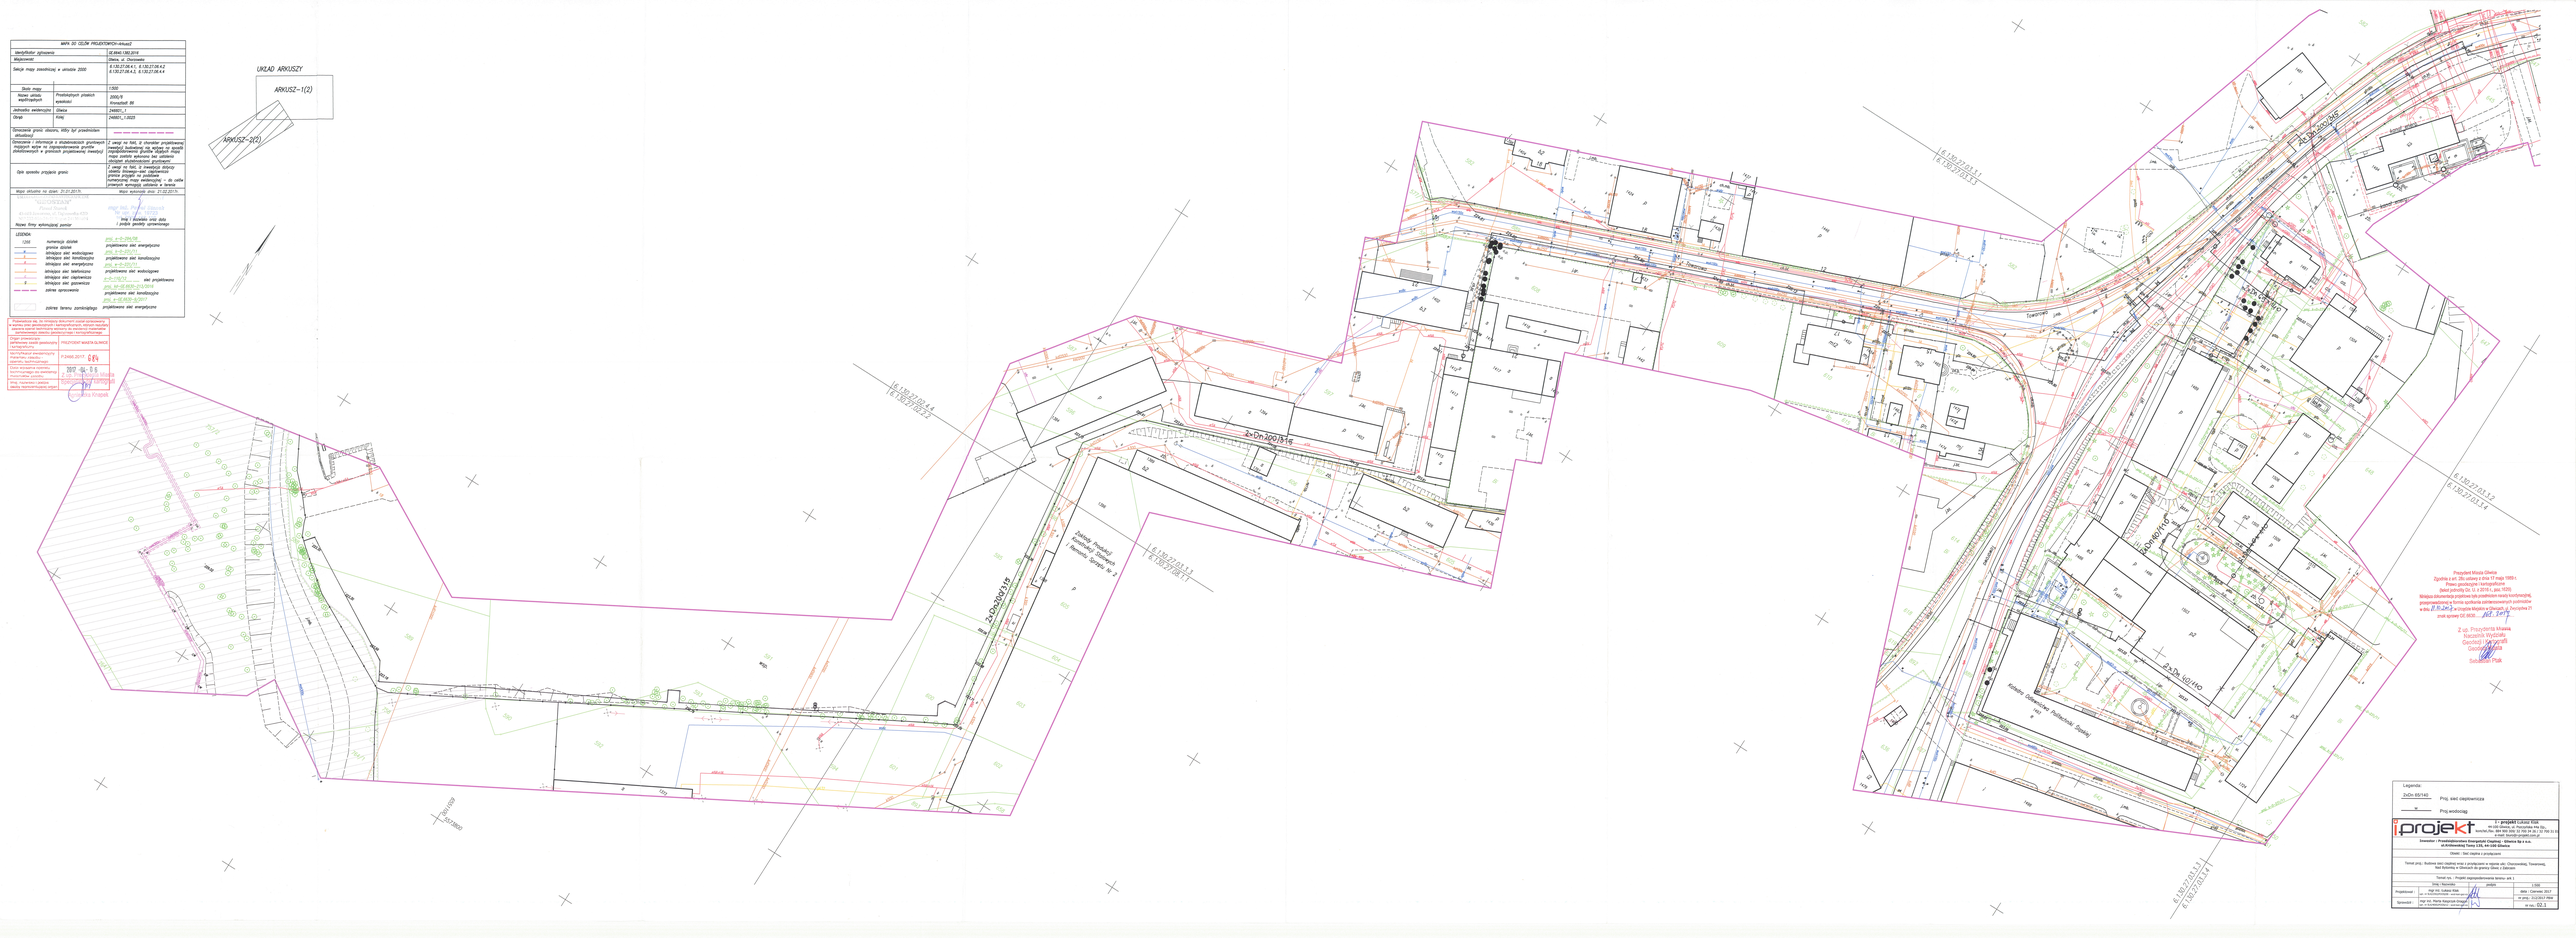
2xDn400/315
2xDn400/315
2xDn400/315
2xDn400/315
2xDn 160/140
2xDn 160/140
2xDn 160/140