A – A

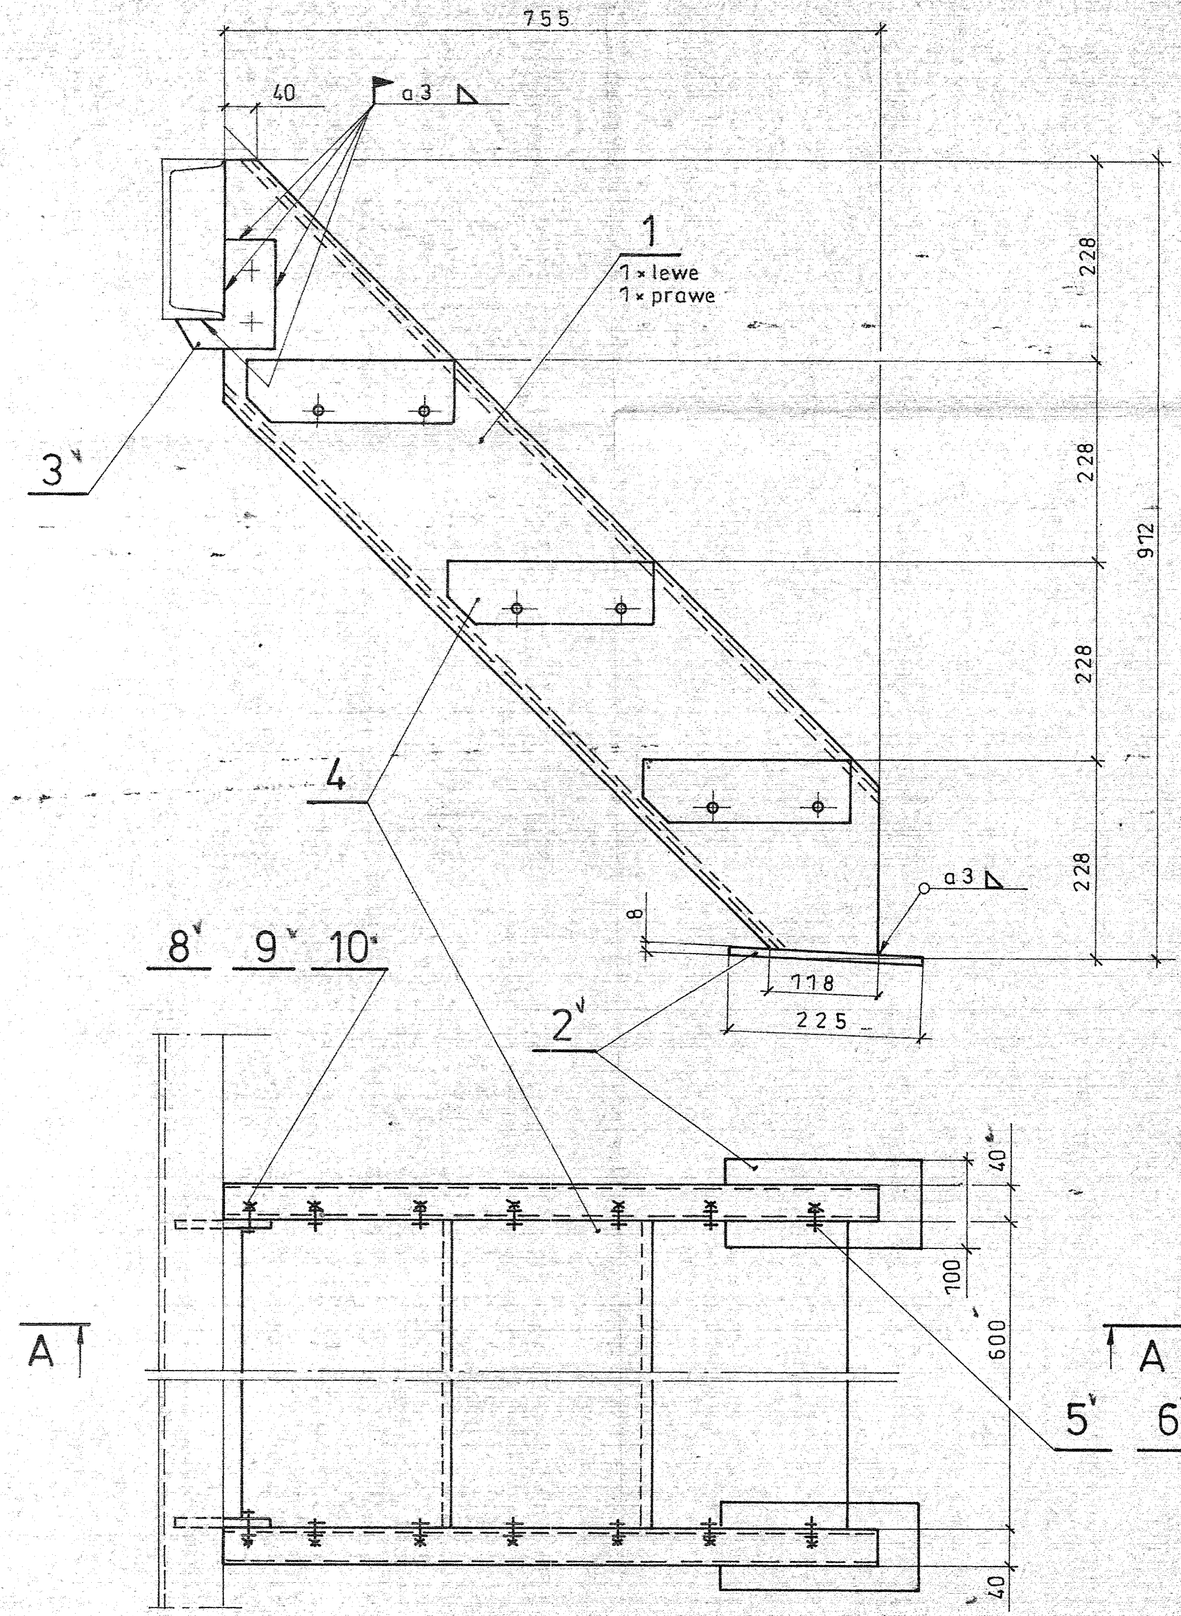

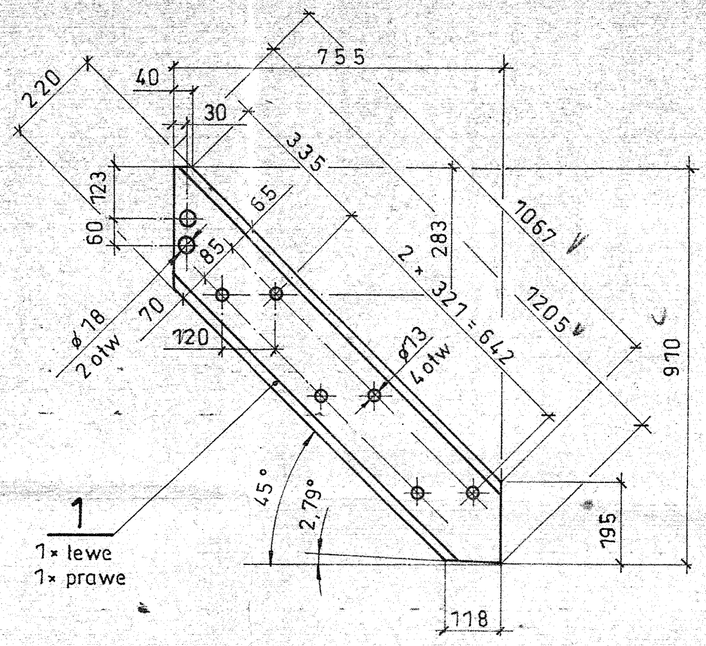

KLASA KONSTRUKCJI SPAWANEJ: 3
SPOINY POKAZANE NA RYSUNKU: $Z_A = 1$
WG PN-87/M-69008

Σ = 49,5 kg

	Farba				0,4	
	Elektrody				0,2	
4	Podkładka 17	PN-78/M-82005	10	St3SX	0,04	ocynk
4	Nakrętka M16	PN-86/M-82144	9	5-B	0,12	– ″ –
4	Śruba M16 × 40	PN-85/M-82105	8	5,6-B	0,4	– ″ –
12	Podkładka 13	PN-78/M-82005	7	St3SX	0,05	– ″ –
12	Nakrętka M12	PN-85/M-82144	6	5-B	0,15	– ″ –
12	Śruba M12 × 25	PN-85/M-82105	5	5,6-B	0,44	ocynk
3	Stopień schodów 240×600×40	Mostostal Siedlce	4		22,5	
2	Łącznik schodów	HE-13-391-6	3	wg.rys	1,2	
2	–100 × 8 × 225	PN-72/H-93202	2	St3SY	2,0	
2	C 220 × 40×20×4 dł.1205	T-056-01-041/A	1	wg.rys.	22,0	1 × l 1 × p
Ilość sztuk	Nazwa części (zespołu)	Nr rysunku lub normy	Nr kolejny	Materiał	Masa	Uwagi

Nr zmiany	Ilość zmian	Zamiast	Powinno być	Podpis	Data
5					
4					
3					
2					
1					

Nr archiwalny

	Nazwisko	Podpis	Data
Konstruktor	mgr inż J.Pilch		05.98
Rysował	A.Brzoza		– ″ –
Sprawdził	J. Bartosik		– ″ –
Kontr. norm.	J. Bartosik		– ″ –
Zatwierdził	mgr inż R.Szostok		05.98

Nazwa przedmiotu: **Schody**

Masa

Zastępuje rys. nr

Zastąpiony przez rys. nr

Podziałka	Fabryka Elektrofiltrów ELWO Pszczyna	Nr rysunku	Arkusz / ilość arkuszy
1 : 5		HE-17-274-5	

Zastrzega się wszystkie prawa wynikające z Ustawy o prawie autorskim. Rysunek niniejszy nie może przerysowany, uzupełniony lub odstąpiony komukolwiek bez pisemnej zgody Fabryki Elektrofiltrów "ELWO" w Pszczynie